

**KOPIA MAPY
ZASADNICZEJ**

Skala: 1:1000

Województwo: W
Powiat: C
Gmina: S
Obręb: T
Działka: 1
Arkusz: 6.109.11.14.4, 14.4, 10.3
Stan na dzień:
Dz. zam.: GN.6642.1.131.2016

**MIEJSCOWY PLAN ZAGOSPODAROWANIA PRZESTRZENNEGO GMINY CHODZIEŻ
W OBRĘBIE WSI STRÓŻEWO, NA OBSZARZE DZIAŁKI O NUMERZE EWIDENCJNYM 107/1**

Rysunek planu

0 10 20 30 40 50 60 skala 1:1000

Poswiadcza się zgodność niniejszej kopii z treścią materiału państwowego zasobu geodezyjnego i kartograficznego
STAROSTA CHODZIEŃSKI
19 KWI. 2016
(Data wykonania kopii)
Z up. STAROSTY
INSPEKTOR



Przeznaczenie terenów:


- MN** Tereny zabudowy mieszkaniowej jednorodzinnej
- P/U** Teren składów, magazynów i usług
- KDW** Teren drogi wewnętrznej
- K** Teren przepompowni ścieków

Oznaczenia graficzne:

- Granica uchwalenia planu
- Linie rozgraniczające tereny o różnym przeznaczeniu lub różnych zasadach zagospodarowania, zgodne z ewidencją gruntów
- Linie rozgraniczające tereny o różnym przeznaczeniu lub różnych zasadach zagospodarowania, nie występujące w ewidencji gruntów
- Linia podziału wewnętrzznego - nie obligatoryjna
- Obowiązujące linie zabudowy budynków mieszkalnych jednorodzinnych
- Maksymalne nieprzekraczalne linie zabudowy
- Obowiązujący kierunek dominującej kalenicy budynków mieszkalnych jednorodzinnych
- Obowiązujący alternatywny kierunek dominującej kalenicy budynków mieszkalnych jednorodzinnych

UWAGA! Wymiary podane są w metrach

ZALĄCZNIK NR 1 DO UCHWAŁY NR RADY GMINY CHODZIEŻ Z DNIA
UCHWAŁA OGŁOSZONA W DZIENNIKU URZĘDOWYM WOJEWÓDZTWA WIELKOPOLSKIEGO NR Z DNIA

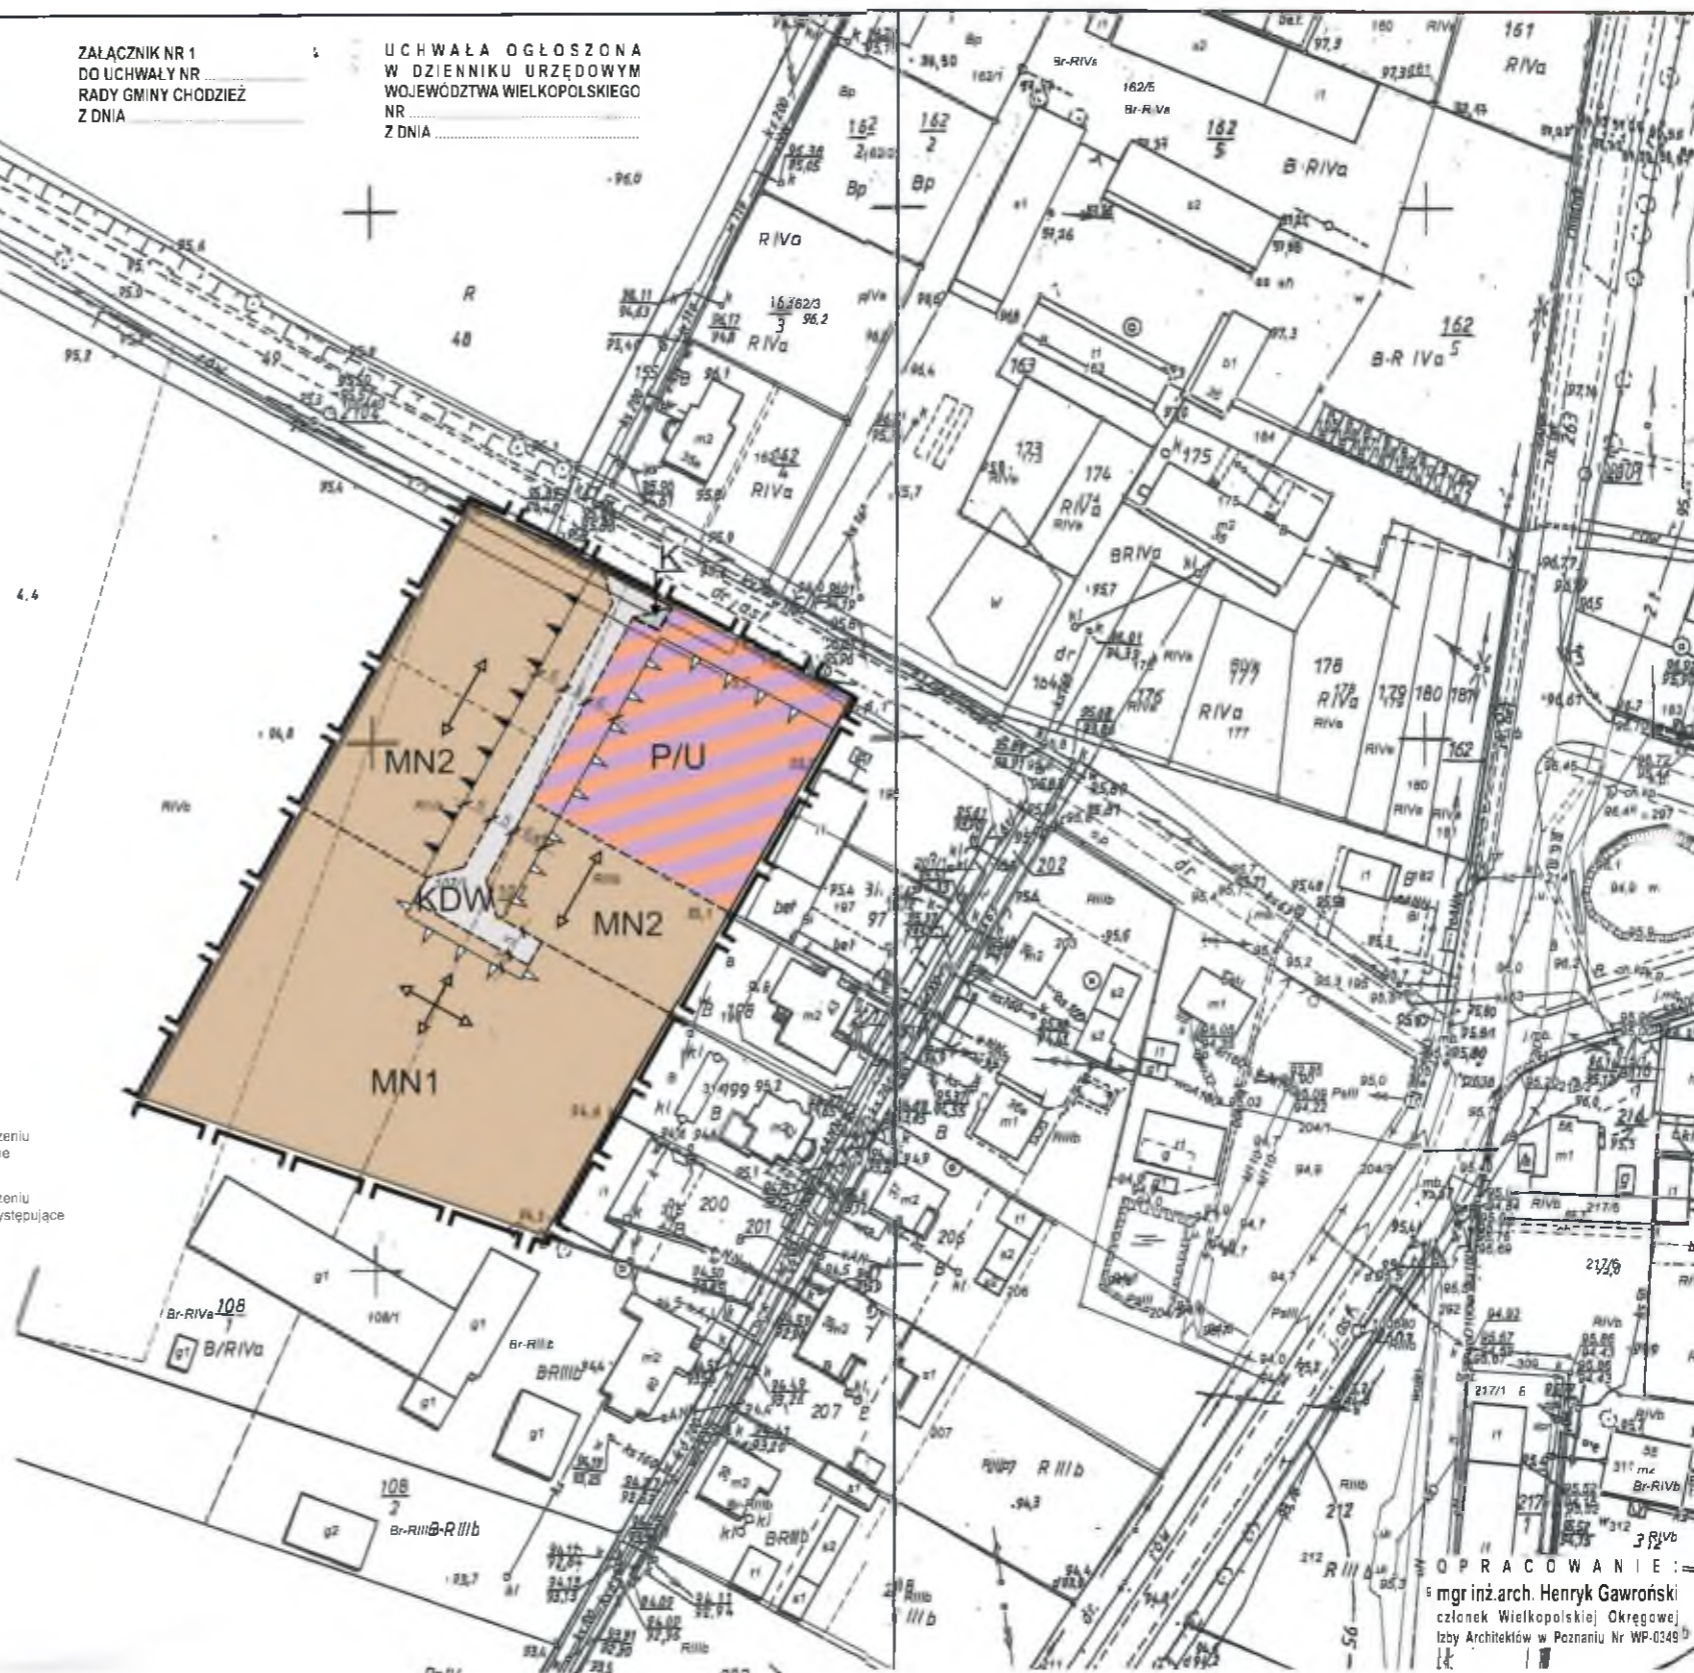

OPRACOWANIE:
mgr inż. arch. Henryk Gawroński
członek Wielkopolskiej Okręgowej Izby Architektów w Poznaniu Nr WP-0249