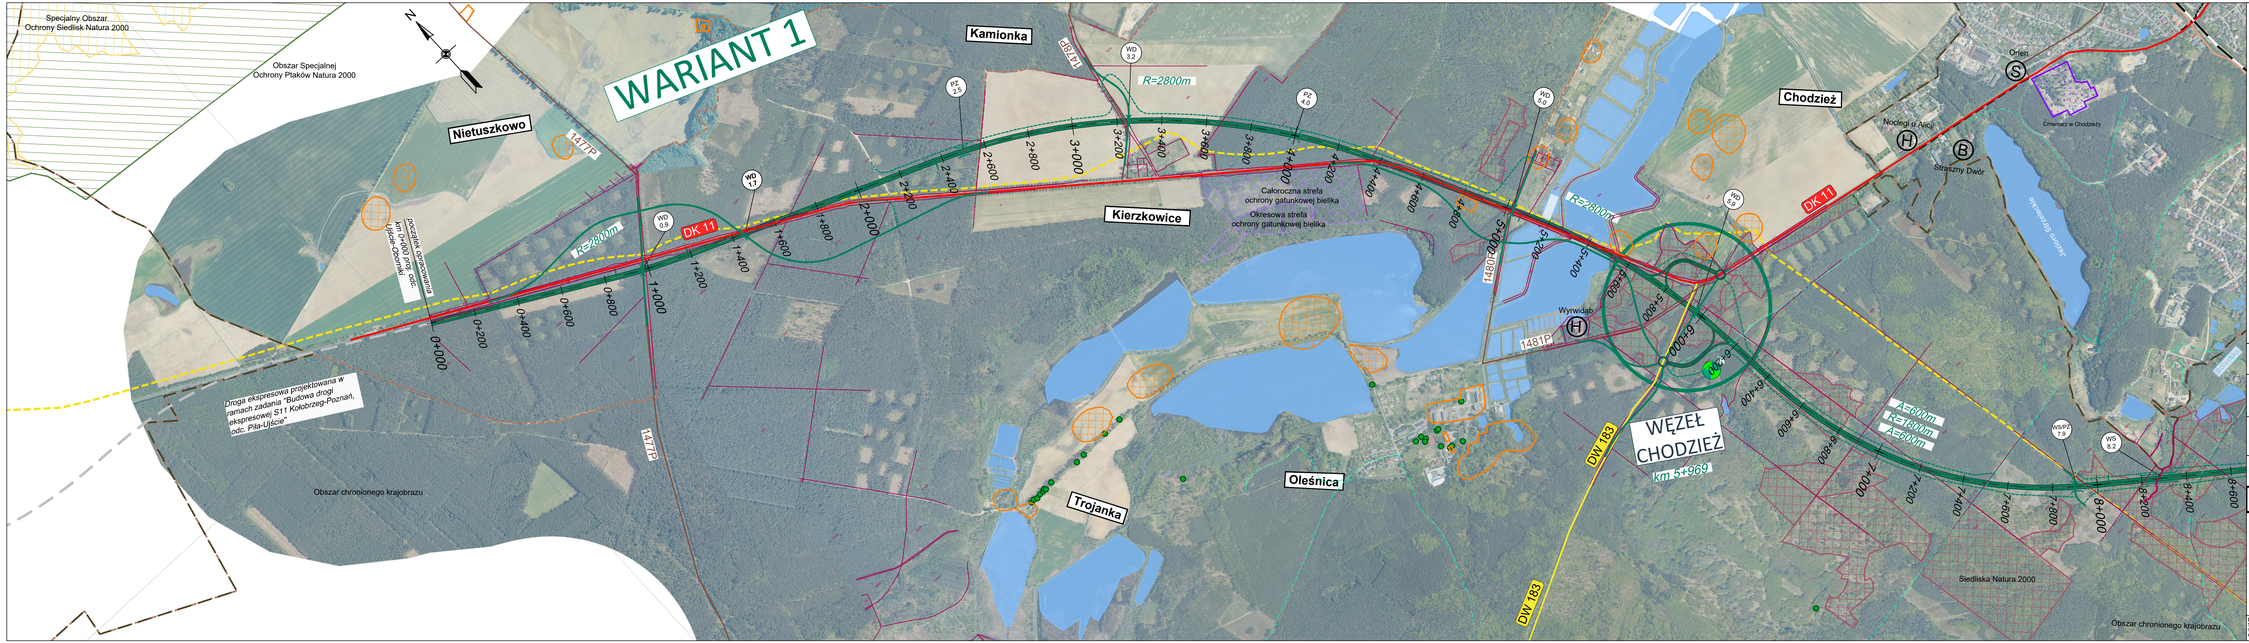

INWESTOR Skarb Państwa - Generalny Dyrektor Dróg Krajowych i Autostrad reprezentowany przez:
Generalną Dyrekcję Dróg Krajowych i Autostrad oddział w Poznaniu
60-763 Poznań, ul. Siemiradzkiego 5a

PROJEKTANT
TRAKT. Sp. z o.o., S.K.A.
42-133 Kamyk, ul. Jodłowa 5a
tel. (34) 350 00 00, fax (42) 223 00 00
www.trakt.pl

ZADANIE
Wykonanie opracowań projektowych
dla drogi ekspresowej S11 na odcinku Ujście - Oborniki

NAZWA OPRACOWANIA
STUDIUM TECHNICZNO - EKONOMICZNO - ŚRODOWISKOWE

TYTUŁ RYSUNKU
PLAN SYTUACYJNY
WARIANT 1

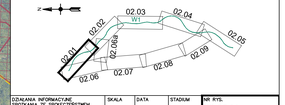

OZNAKA INFORMACYJNE SPOTKANIA ZE SPOŁECZEŃSTWEM W GMINIE CHODZIEŻ, GMINIE BUDZYŃ, GMINIE RYCZYWÓŁ, GMINIE ROGOŹNO	SKALA 1:10 000	DATA MARZEC 2019	STADIUM SITEŚ	NR RYS. W1.02.01