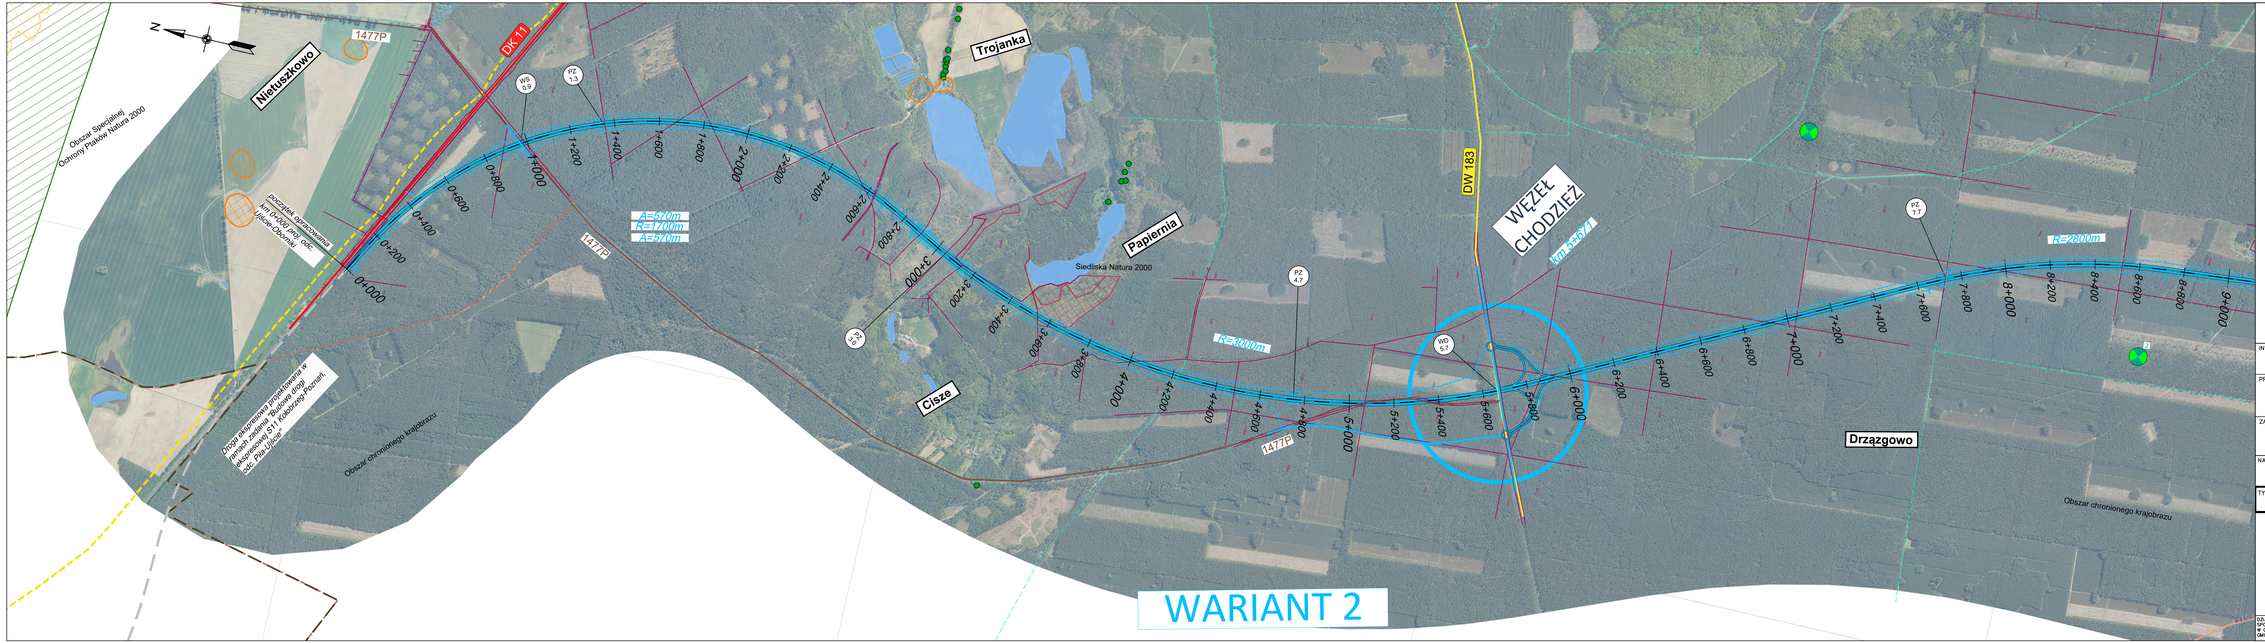

LEGENDA:

- granica gmin
- granica dorębów
- istniejąca droga krajowa
- istniejąca droga wojewódzka
- projektowana obwodnica Rogoźna
- istniejąca droga powiatowa
- linia kolejowa
- stacja kolejowa
- trasy turystyczne w rejonie masywu Gontyńca
- istniejące ścieżki rowerowe
- istniejące ciągi pieszo-rowerowe
- istniejące ciągi piesze
- orientacyjny przebieg drogi ekspresowej S11 - wariant 2
- planowane przebiegi dróg poprzecznych - wariant 2
- planowane przebiegi dróg serwisowych - wariant 2
- oznaczenie węzła drogowego / obiektu mostowego
- miejsce obsługi podróżnych
- granice nieruchomości - mapa ewidencyjna
- cmentarz
- mała retencja
- istniejąca stacja paliw
- istniejący bar/restauracja
- istniejący hotel
- Obiekty zabytkowe wpisane do rejestru/ewidencji zabytków
- Zabytkowe parki
- Stanowiska archeologiczne
- Stanowiska archeologiczne
- wody powierzchniowe
- turbina wiatrowa
- pomnik przyrody
- sieć gazowa
- strefa zalewowa
- Specjalny Obszar Ochrony Siedlisk Natura 2000
- Obszar Specjalnej Ochrony Ptaków Natura 2000
- Siedliska Natura 2000
- Rezerwat przyrody
- Obszar chronionego krajobrazu
- Strefa ochrony gatunkowej bielika - całoroczna/okresowa
- Strefa ochrony gatunkowej kani rudej - całoroczna/okresowa
- Miejsce występowania jarzębu brekinia
- wyrobiska - budynki mieszkalne
- wyrobiska - budynki gospodarcze
- wyrobiska - budynki usługowe
- wyrobiska - ogródki działkowe

INWESTOR Skarb Państwa - Generalny Dyrektor Dróg Krajowych i Autostrad reprezentowany przez Generalną Dyrekcję Dróg Krajowych i Autostrad oddział w Poznaniu 60-763 Poznań, ul. Siemiradzkiego 5a

GDDKiA

PROJEKTANT

TRAKT. Sp. z o.o. S.K.A.
40-153 Katowice, ul. Jagiellońska 59
tel. +48 (32) 205 25 00, fax. (+48) 32/4 044 044
trakt@trakt.pl

ZADANIE

Wykonanie opracowań projektowych dla drogi ekspresowej S11 na odcinku Ujście - Oborniki

NAZWA OPRACOWANIA

STUDIUM TECHNICZNO - EKONOMICZNO - ŚRODOWISKOWE

TYTUŁ RYSUNKU

PLAN SYTUACYJNY
WARIANT 2

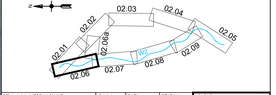

DOSTĘPNA INFORMACJA PRZESTRZENNA W GMINIE CHODZIEŻ, GMINIE RUDZIŃ, GMINIE RYCZYWÓŁ, GMINIE ROGOŹNO	SKALA 1:10 000	DATA MARZEC 2019	STADIUM STEŚ	NR RYS. W2.02.06