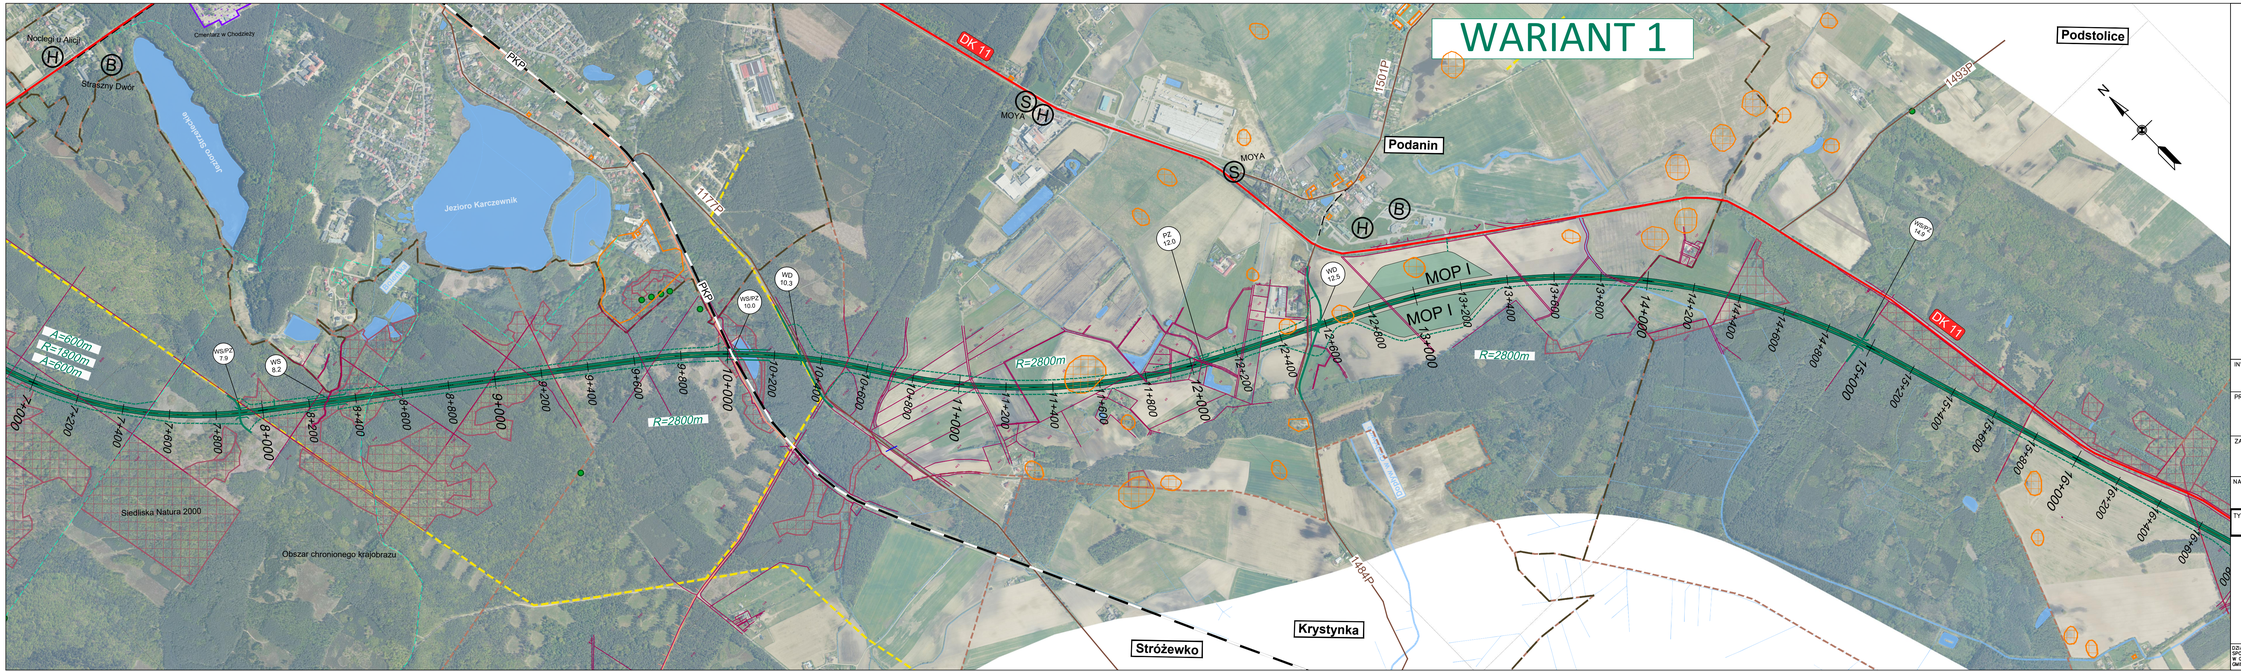

LEGENDA:

- granica gmin
- granica obrębów
- DK 11 - istniejąca droga krajowa
- DW 183 - istniejąca droga wojewódzka
- DB ROGOŹNO - projektowana obwodnica Rogoźna
- 1477P - istniejąca droga powiatowa
- PKP - linia kolejowa
- stacja kolejowa
- trasy turystyczne w rejonie masywu Gontyńca
- istniejące ścieżki rowerowe
- istniejące ciągi pieszo-rowerowe
- istniejące ciągi piesze
- orientacyjny przebieg drogi ekspresowej S11 - wariant 1
- planowane przebiegi dróg poprzecznych - wariant 1
- planowane przebiegi dróg serwisowych - wariant 1
- oznaczenie węzła drogowego / obiektu mostowego
- miejsce obsługi podróżnych
- granice nieruchomości - mapa ewidencjna
- cmentarz
- mała retencja
- istniejąca stacja paliw
- istniejący bar/restauracja
- istniejący hotel
- Obiekty zabytkowe wpisane do rejestru/ewidencji zabytków
- Zabytkowe parki
- Strefy ochrony konserwatorskiej
- Stanowiska archeologiczne
- wody powierzchniowe
- SP88-25 - turbina wiatrowa
- pomnik przyrody
- sieć gazowa
- strefa zalewowa
- Specjalny Obszar Ochrony Siedlisk Natura 2000
- Obszar Specjalnej Ochrony Ptaków Natura 2000
- Siedliska Natura 2000
- Rezerwat przyrody
- Obszar chronionego krajobrazu
- Strefa ochrony gatunkowej bielika - całoroczna/okresowa
- Strefa ochrony gatunkowej kani rudej - całoroczna/okresowa
- Miejsce występowania jarząbu brekinia
- wyburzenia - budynki mieszkalne
- wyburzenia - budynki gospodarcze
- wyburzenia - budynki usługowe
- wyburzenia - ogródki działkowe

INWESTOR Skarb Państwa - Generalny Dyrektor Dróg Krajowych i Autostrad reprezentowany przez Generalną Dyrekcję Dróg Krajowych i Autostrad oddział w Poznaniu 60-763 Poznań, ul. Siemiradzkiego 5a

GDDKiA

PROJEKTANT

TRAKT. Sp. z o.o. S.K.A.
40-159 Katowice, ul. Jesionowa 9a
tel. (0-32) 2262-79, fax: (0-32) 225-75-04
trakt@trakt.pl

ZADANIE

Wykonanie opracowań projektowych dla drogi ekspresowej S11 na odcinku Ujście - Oborniki

NAZWA OPRACOWANIA

STUDIUM TECHNICZNO - EKONOMICZNO - ŚRODOWISKOWE

TYTUŁ RYSUNKU

PLAN SYTUACYJNY WARIANT 1

DZIAŁANIA INFORMACYJNE SPOTKANIA ZE SPOŁECZEŃSTWEM W GMINIE CHODZIEŻ, GMINIE BUDZYŃ, GMINIE RYCZYWÓŁ, GMINIE ROGOŹNO	SKALA 1:10 000	DATA MARZEC 2019	STADIUM STEŚ	NR RYS. W1.02.02