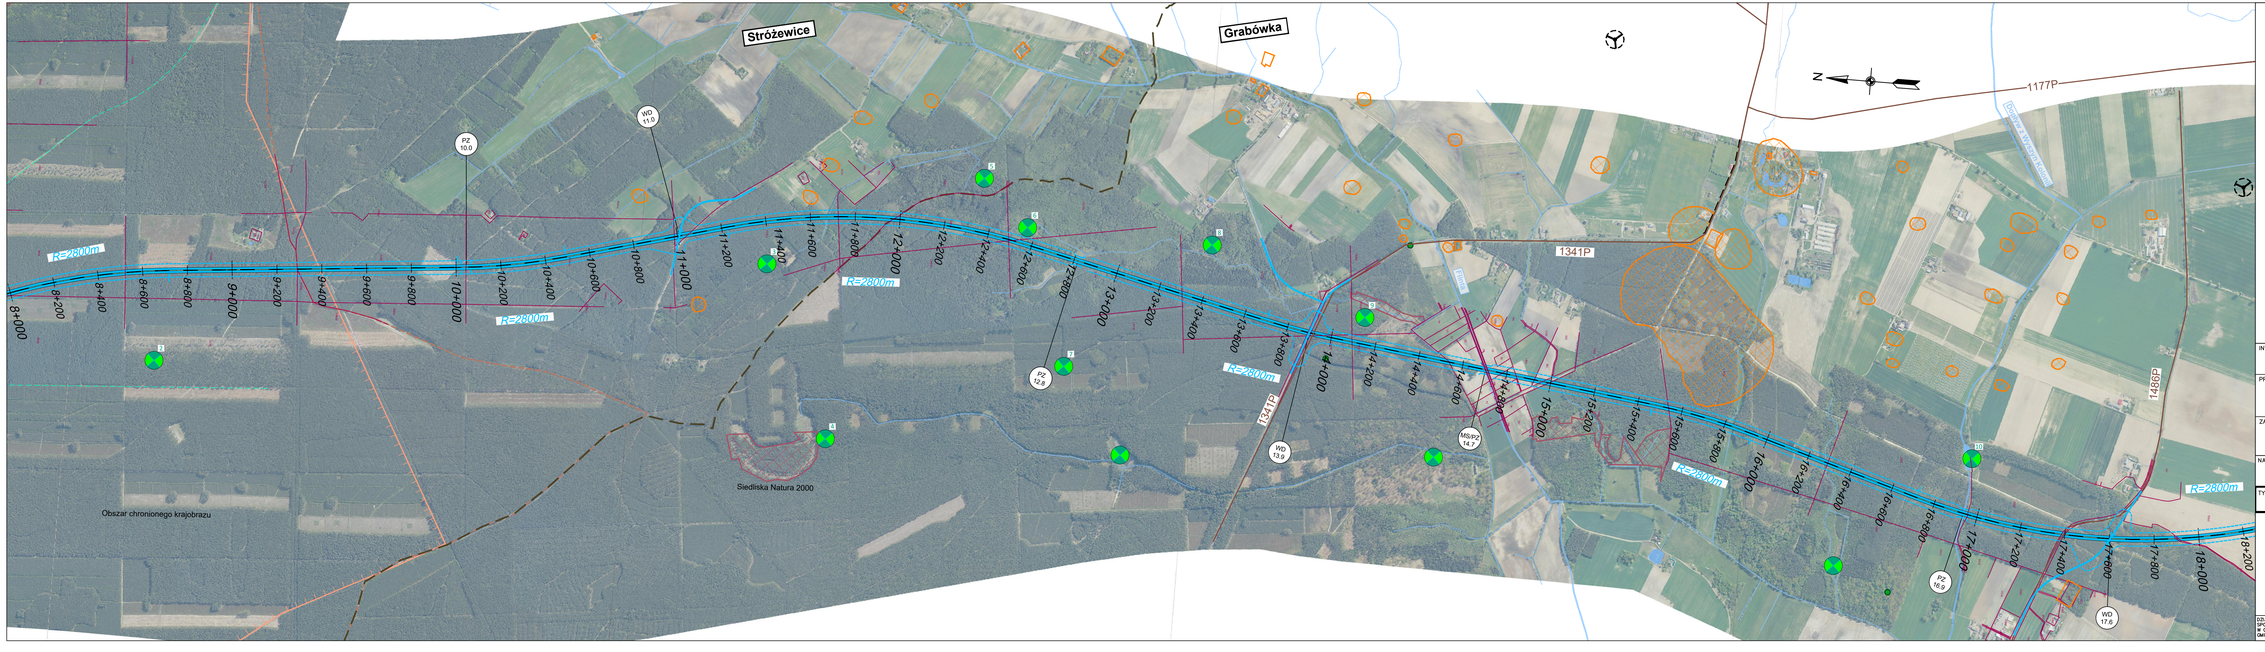


LEGENDA:

- granica gmin
- granica dorpów
- istniejąca droga krajowa
- istniejąca droga wojewódzka
- projektowana obwodnica Rogoźna
- istniejąca droga powiatowa
- linia kolejowa
- stacja kolejowa
- trasy turystyczne w rejonie masywu Gontyńca
- istniejące ścieżki rowerowe
- istniejące ciągi pieszo-rowerowe
- istniejące ciągi piesze
- orientacyjny przebieg drogi ekspresowej S11 - wariant 2
- planowane przebiegi dróg poprzecznych - wariant 2
- planowane przebiegi dróg serwisowych - wariant 2
- oznaczenie węzła drogowego i obiektu mostowego
- miejsce obsługi podróżnych
- granice nieruchomości - mapa ewidencyjna
- cmentarz
- mała retencja
- istniejąca stacja paliw
- istniejący bar/restauracja
- istniejący hotel
- Obiekty zabytkowe wpisane do rejestru/ewidencji zabytków
- Zabytkowe parki
- Strefa ochrony konserwatorskiej
- Stanowiska archeologiczne
- wody powierzchniowe
- turbina wiatrowa
- pomnik przyrody
- sieć gazowa
- strefa zalewowa
- Specjalny Obszar Ochrony Siedlisk Natura 2000
- Obszar Specjalnej Ochrony Ptaków Natura 2000
- Siedliska Natura 2000
- Rezerwat przyrody
- Obszar chronionego krajobrazu
- Strefa ochrony gatunkowej bielika - całoroczna/okresowa
- Strefa ochrony gatunkowej kani rudej - całoroczna/okresowa
- Miejsce występowania jarzębu brekinia
- wyłuszenia - budynki mieszkalne
- wyłuszenia - budynki gospodarcze
- wyłuszenia - budynki usługowe
- wyłuszenia - ogródki działkowe

INWESTOR
Skarb Państwa - Generalny Dyrektor Dróg Krajowych i Autostrad reprezentowany przez
Generalną Dyrekcję Dróg Krajowych i Autostrad oddział w Poznaniu
60-763 Poznań, ul. Siemiradzkiego 5a

PROJEKTANT
TRAKT. Sp. z o.o. S.K.A.
40-133 Katowice, ul. Stolarzowa 5a
tel. (+48) 32 205 04 70, (+48) 32 4 940
trakt@trakt.pl

ZADANIE
Wykonanie opracowań projektowych
dla drogi ekspresowej S11 na odcinku Ujście - Oborniki

NAZWA OPRACOWANIA
STUDIUM TECHNICZNO - EKONOMICZNO - ŚRODOWISKOWE

TYTUŁ RYSUNKU
PLAN SYTUACYJNY
WARIANT 2

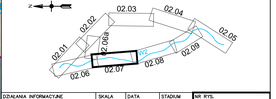


| | | | | |
|---|---|---|---|---|
| ZDJĘCIA INFORMACYJNE OPRACOWANA ZE SPOŁECZEŃSTWEM W GMINIE CHODZIEŻ, GMINIE RUDZIŃ, GMINIE RYCZYWÓŁ, GMINIE ROGOŹNO | SKALA 1:10 000 | DATA MARZEC 2019 | STADIUM SITES | NR RYS. W2.02.07 |