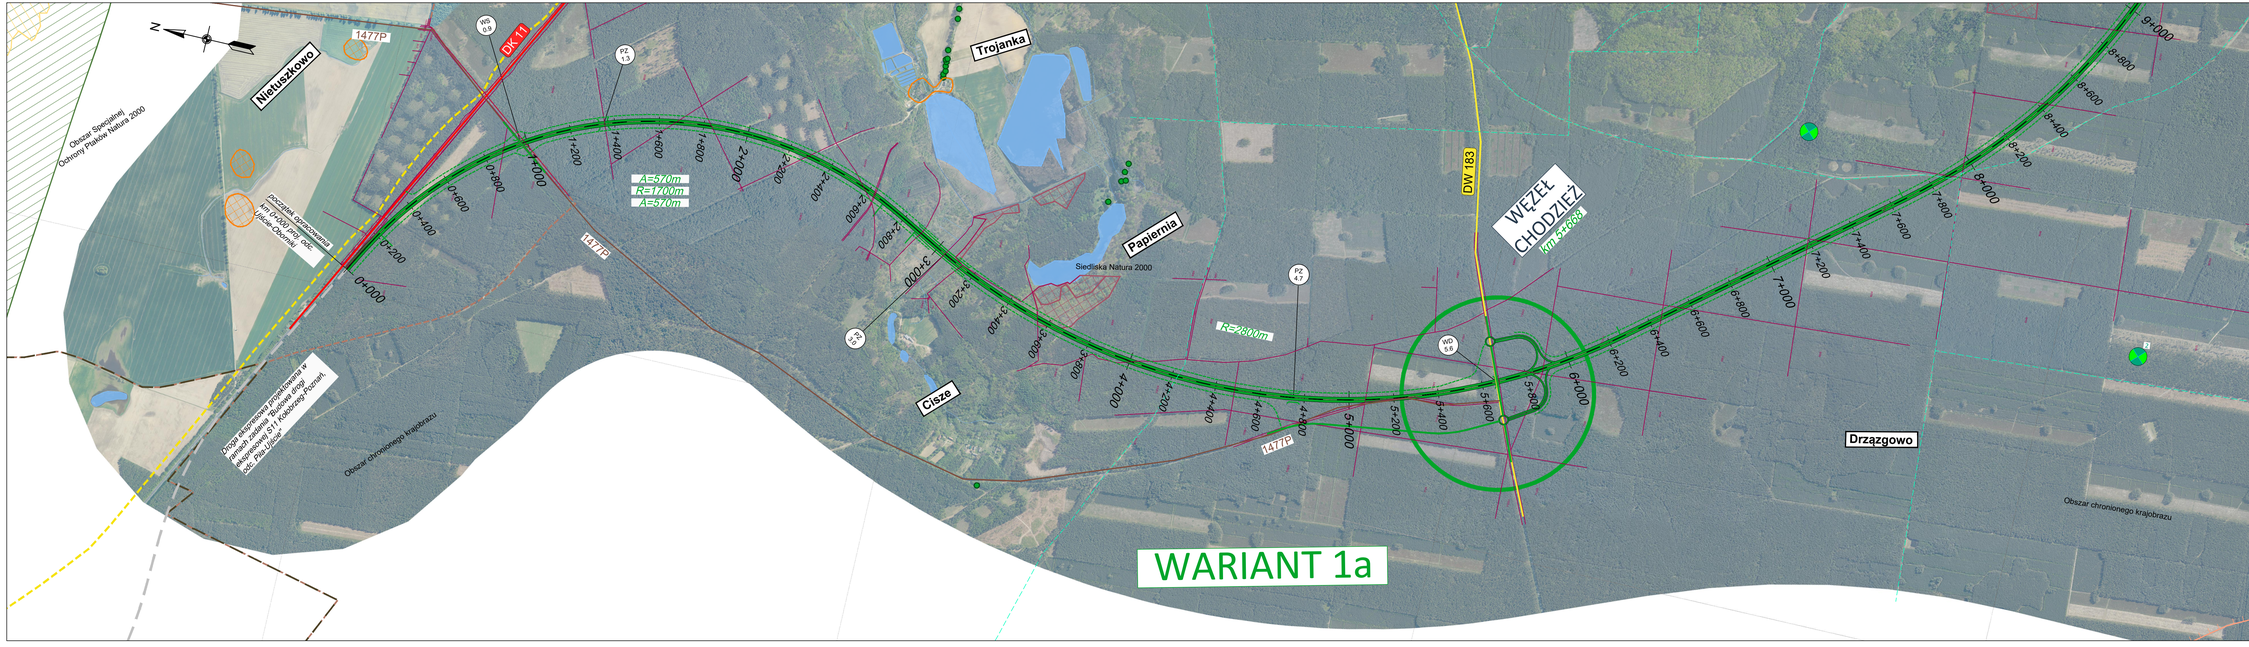

LEGENDA:

- granica gmin
- granica powiatów
- istniejąca droga krajowa
- istniejąca droga wojewódzka
- projektowana obwodnica Rogoźna
- istniejąca droga powiatowa
- linia kolejowa
- stacja kolejowa
- trasy turystyczne w rejonie masywu Gontyńca
- istniejące ścieżki rowerowe
- istniejące ciągi pieszo-rowerowe
- istniejące ciągi piesze
- orientacyjny przebiegi drogi ekspresowej S11 - wariant 1a
- planowane przebiegi dróg poprzecznych - wariant 1a
- planowane przebiegi dróg serwisowych - wariant 1a
- oznaczenie węzła drogowego / obiektu mostowego
- miejsce obsługi podróżnych
- granice nieruchomości - mapa ewidencyjna
- cmentarz
- mała retencja
- istniejąca stacja paliw
- istniejący bar/restauracja
- istniejący hotel
- Obiekty zabytkowe wpisane do rejestru/ewidencji zabytków
- Zabytkowe parki
- Strefa ochrony konserwatorskiej
- Stanowiska archeologiczne
- wiatry powierzchniowe
- turbina wiatrowa
- pomnik przyrody
- sieć gazowa
- strefa zalewowa
- Specjalny Obszar Ochrony Siedlisk Natura 2000
- Obszar Specjalnej Ochrony Ptaków Natura 2000
- Siedliska Natura 2000
- Rezerwat przyrody
- Obszar chronionego krajobrazu
- Strefa ochrony gatunkowej bielika - całoroczna/okresowa
- Strefa ochrony gatunkowej kani rudej - całoroczna/okresowa
- Miejsce występowania jarzębu brekinia
- wyłączenia - budynki mieszkalne
- wyłączenia - budynki gospodarcze
- wyłączenia - budynki usługowe
- wyłączenia - ogródki działkowe

INWESTOR
Skarb Państwa - Generalny Dyrektor Dróg Krajowych i Autostrad reprezentowany przez Generalną Dyrekcję Dróg Krajowych i Autostrad oddział w Poznaniu
60-763 Poznań, ul. Siemiradzkiego 5a

PROJEKTANT
TRAKT. S.A. z o.o. sp.k.
40-153 Katowice, ul. Jesionowa 5b
tel. (32) 781 00 00, (+48) 32 781 00 00
trakt@trakt.pl

ZADANIE
Wykonanie opracowań projektowych
dla drogi ekspresowej S11 na odcinku Ujście - Oborniki

NAZWA OPRACOWANIA
STUDIUM TECHNICZNO - EKONOMICZNO - ŚRODOWISKOWE

TYTUŁ RYSUNKU
PLAN SYTUACYJNY
WARIANT 1a

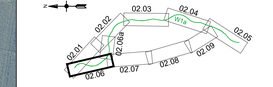

DODATKOWE INFORMACJE SPOTKANIA ZE SPOŁECZEŃSTWEM W GMINIE CHODZIEŻ, GMINIE BUDZYŃ, GMINIE RYCZYWÓŁ, GMINIE ROGOŹNO	SKALA 1:10 000	DATA MARZEC 2019	STADIUM SIT/ES	NR RYS. W1a.02.06